


HIDROLUX 3 / 6 SX

Schema per impianto idraulico acqua C / F + attacco presa per sauna (opzione)

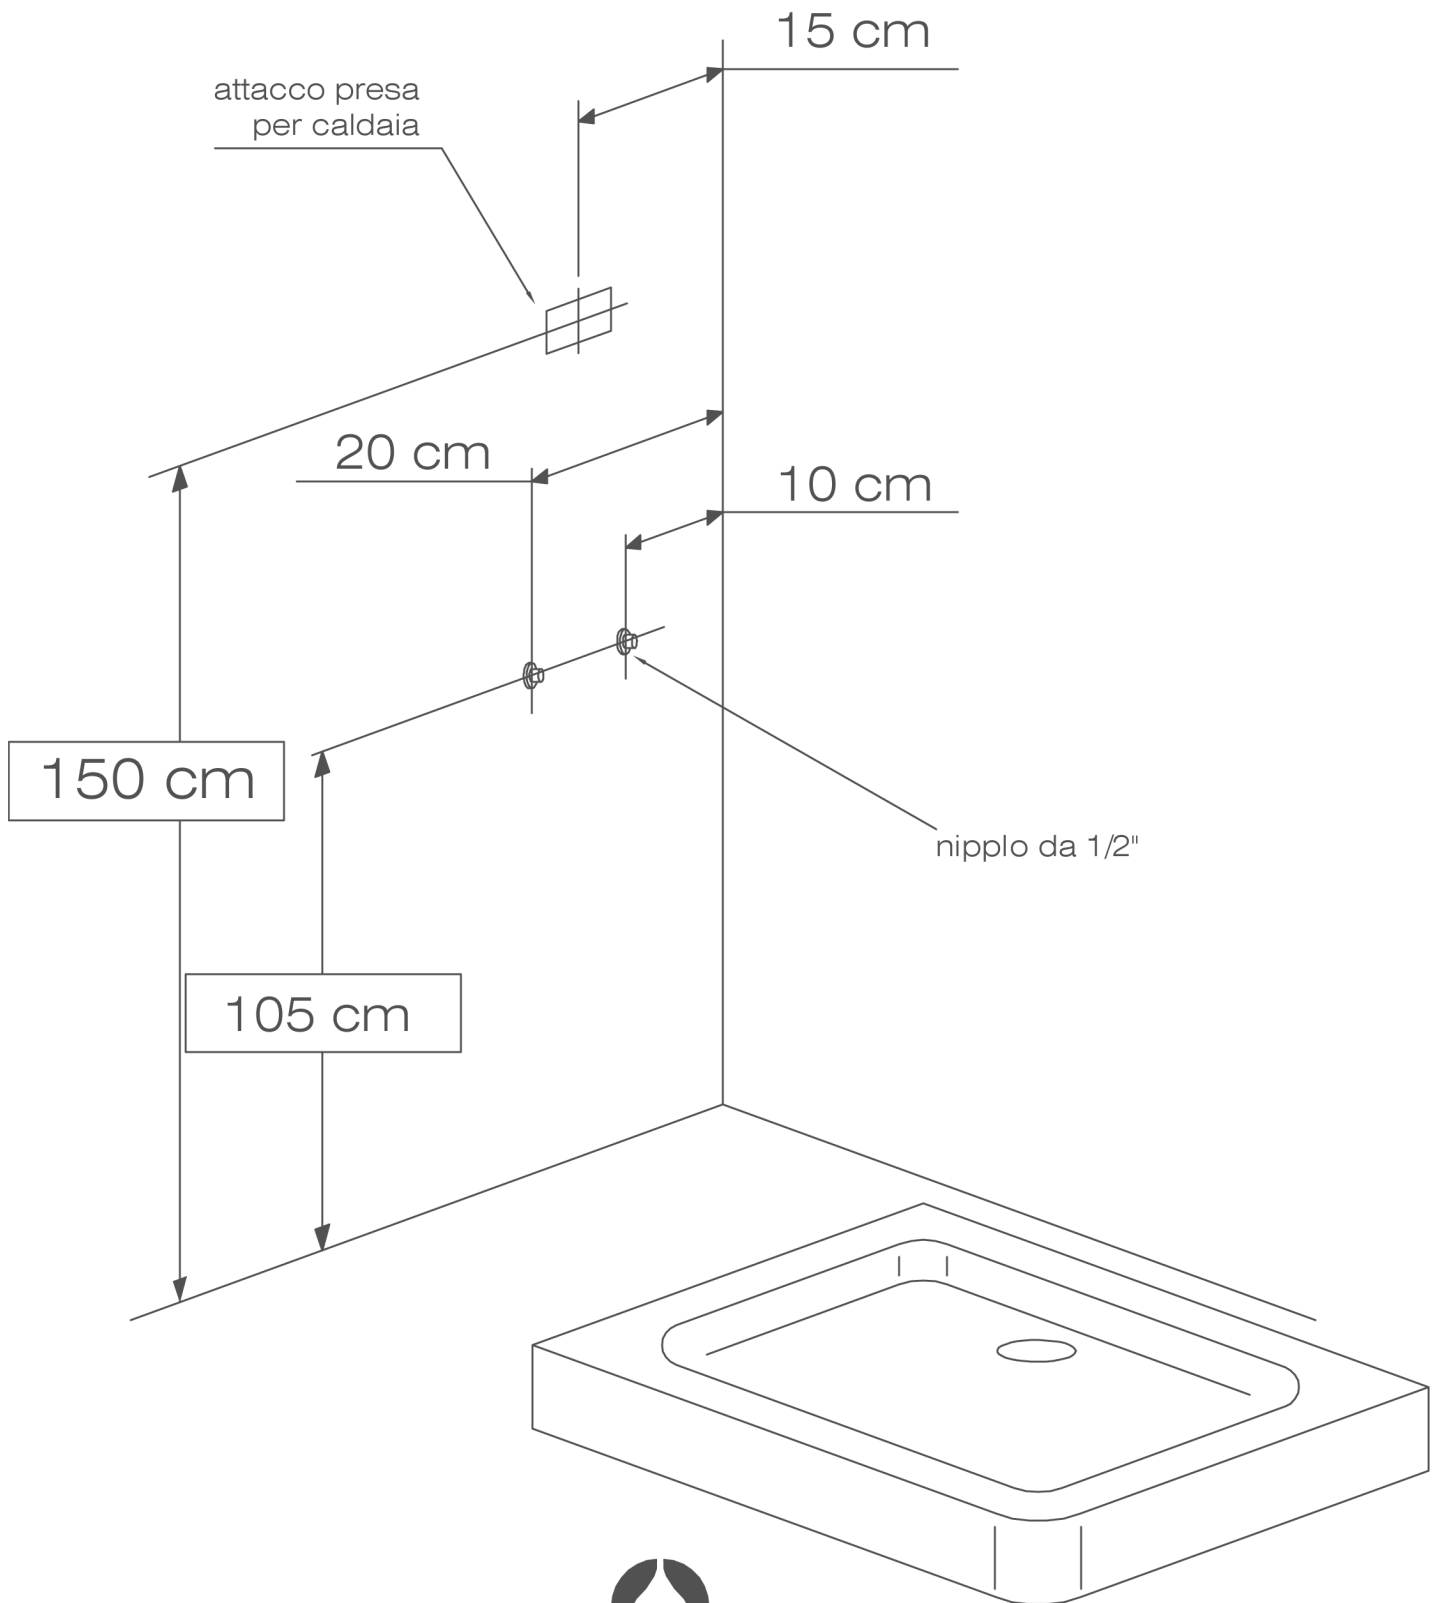

DROP