


# HIDROLUX 3 / 6 DX

## Schema per impianto idraulico acqua C / F + attacco presa per sauna (opzione)

---

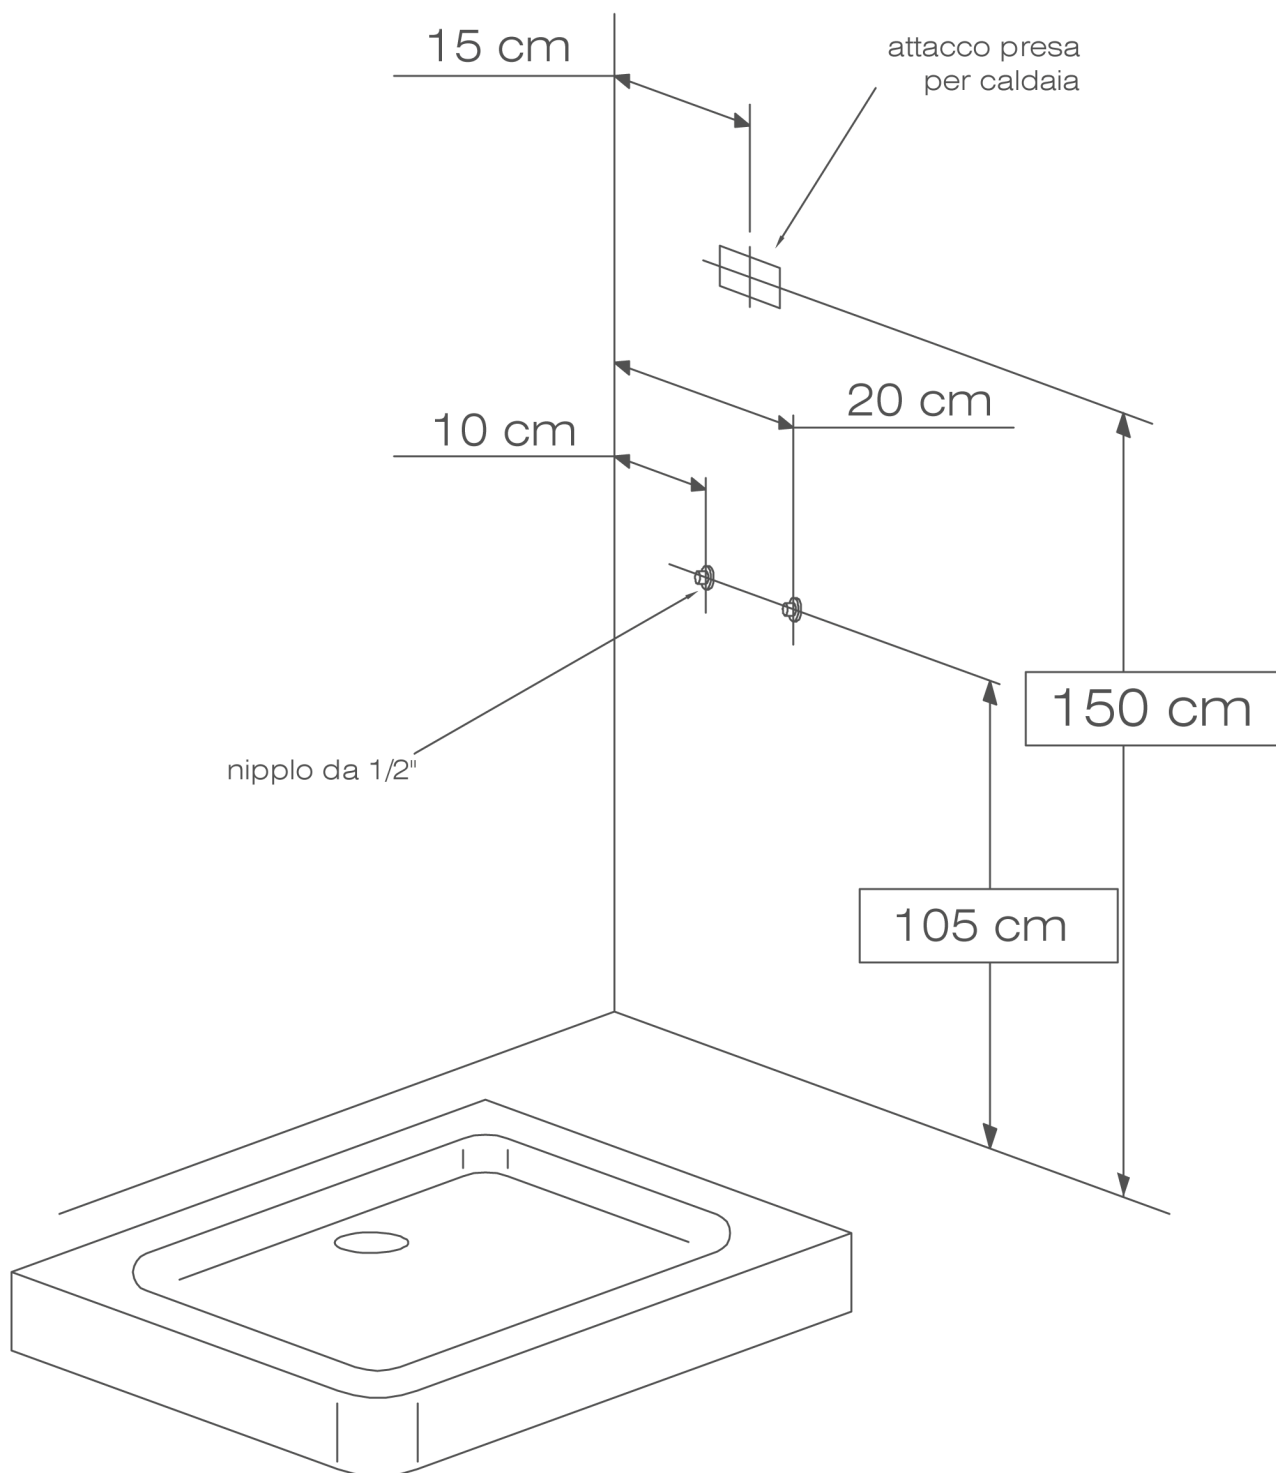

DROP