


# HIDRODROP / HIDROBOX

## Schema per impianto idraulico acqua C / F + attacco presa per sauna (opzione)

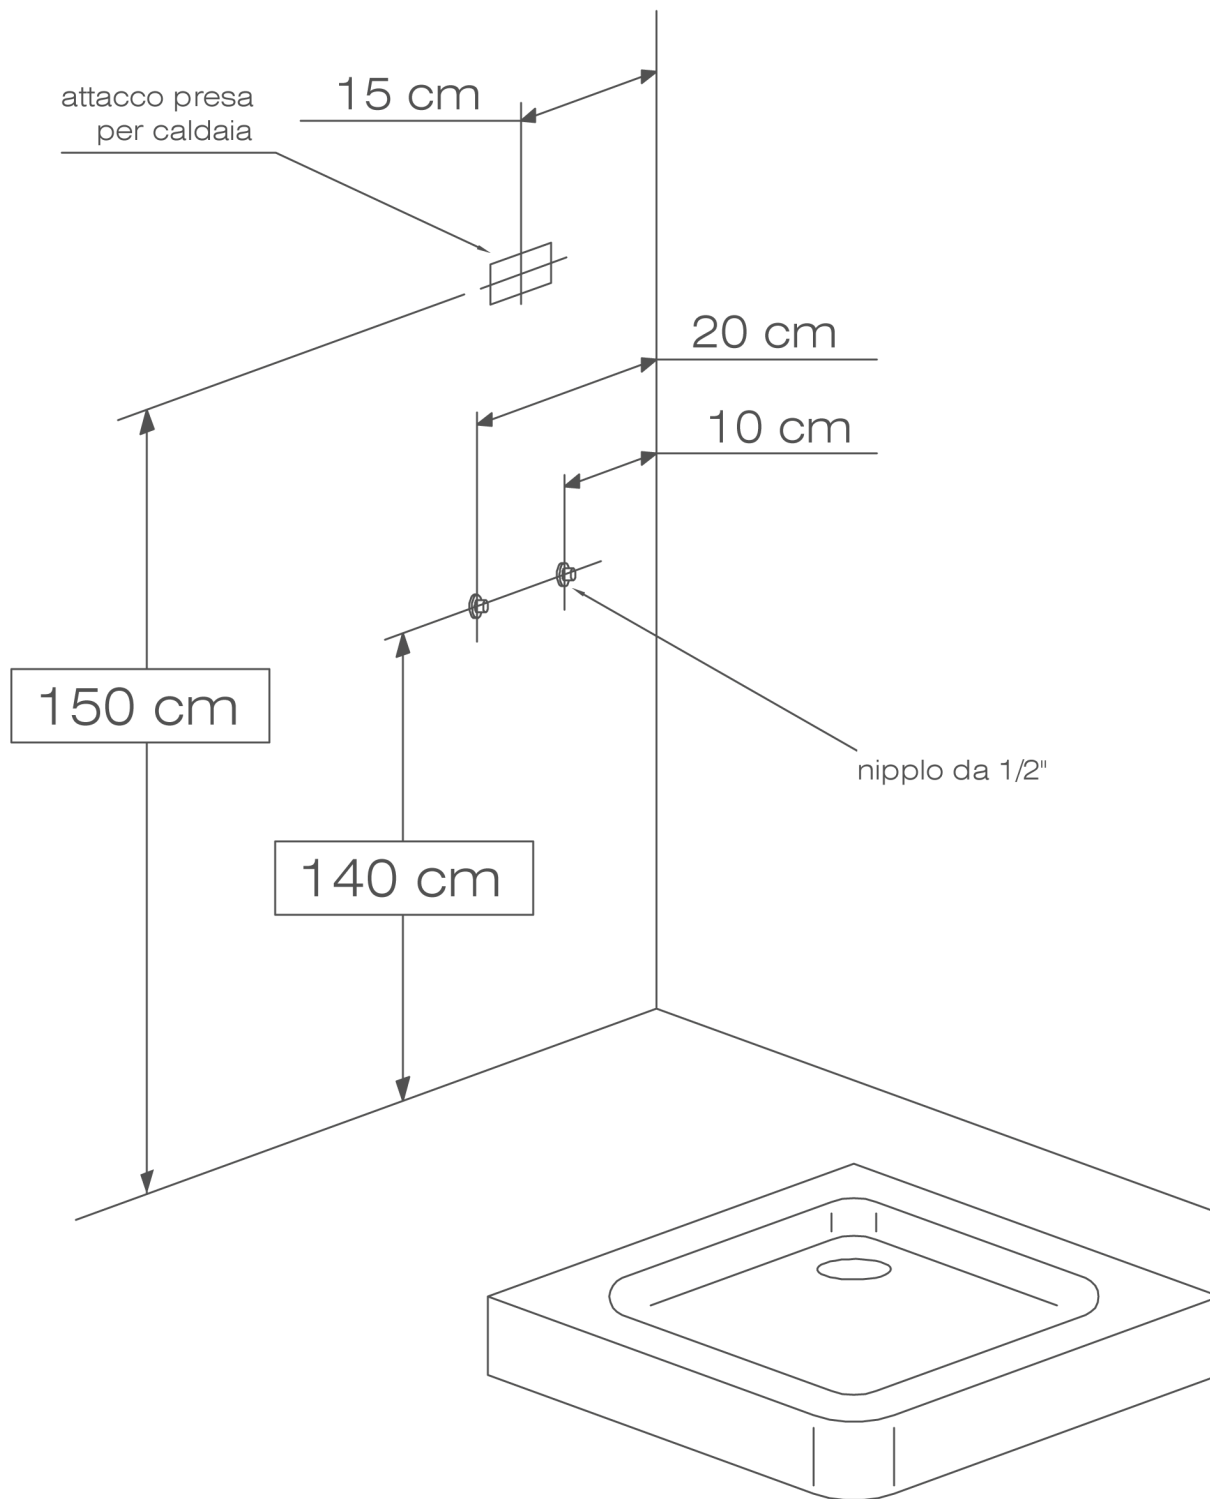

DROP